



STORA RÅBY
34:39-45
LUNDS KOMMUN

**STENHUS
FASADER**

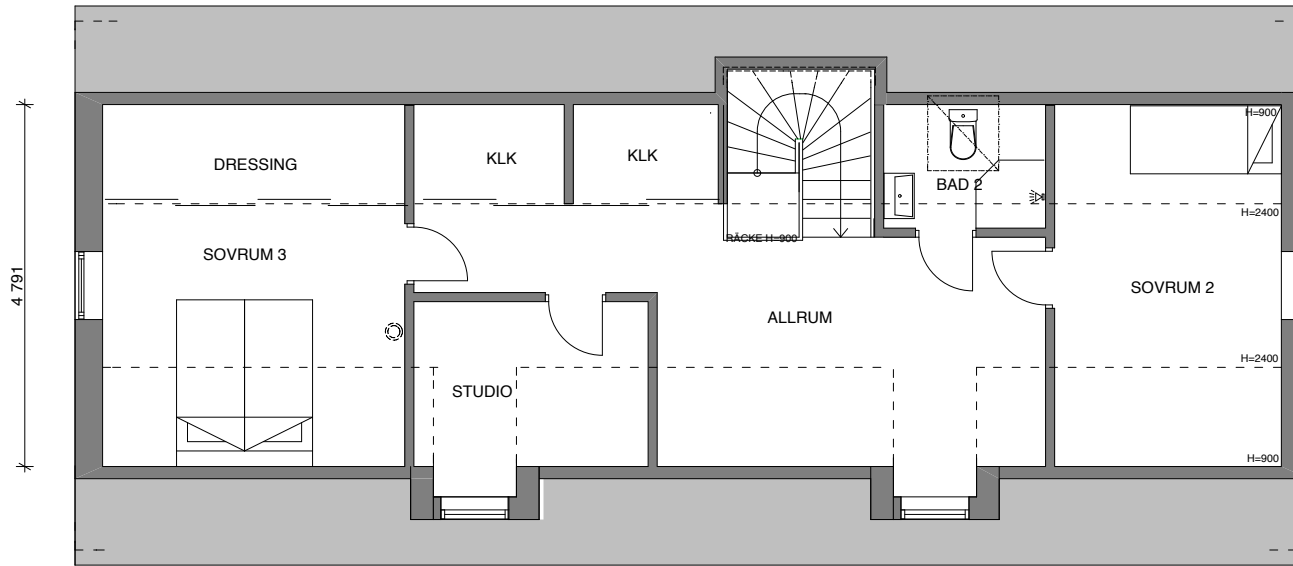

PLAN OVANVÅNING
SKALA 1:100

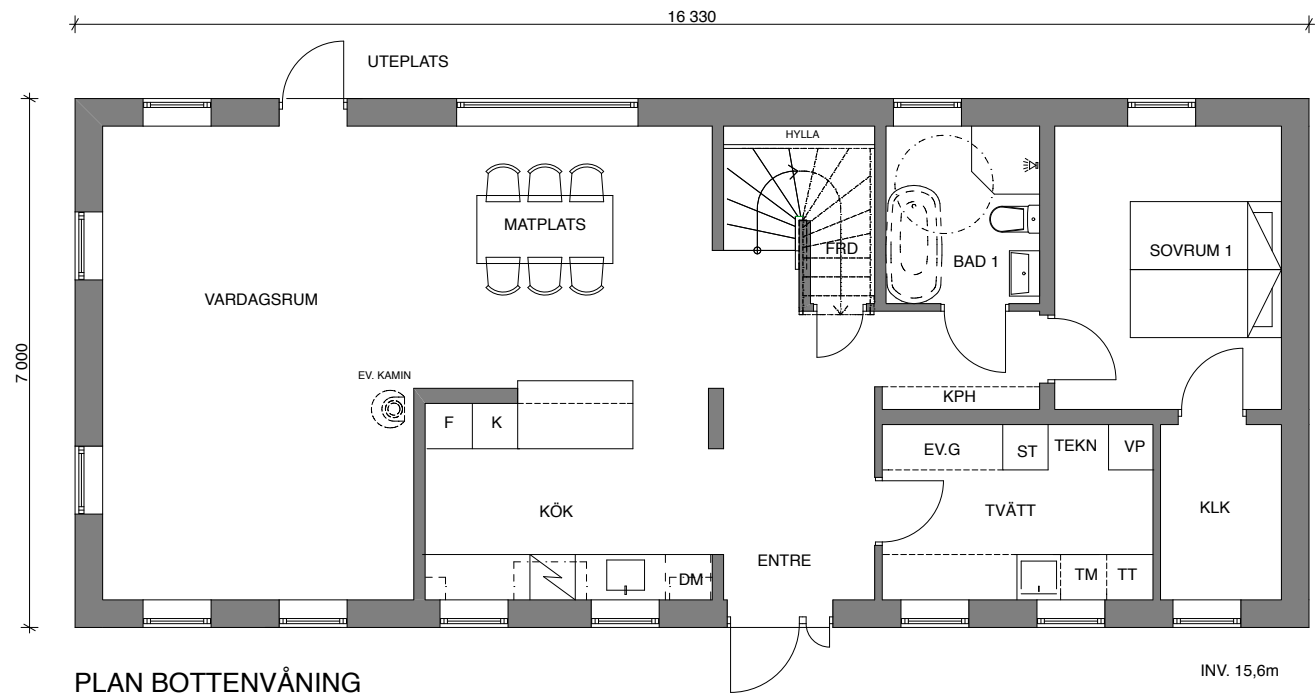


PLAN BOTTENVÅNING
SKALA 1:100




STORA RÅBY
34:39-45
LUNDS KOMMUN

STENHUS 39 & 45

FR | DATUM: 2013-12-19

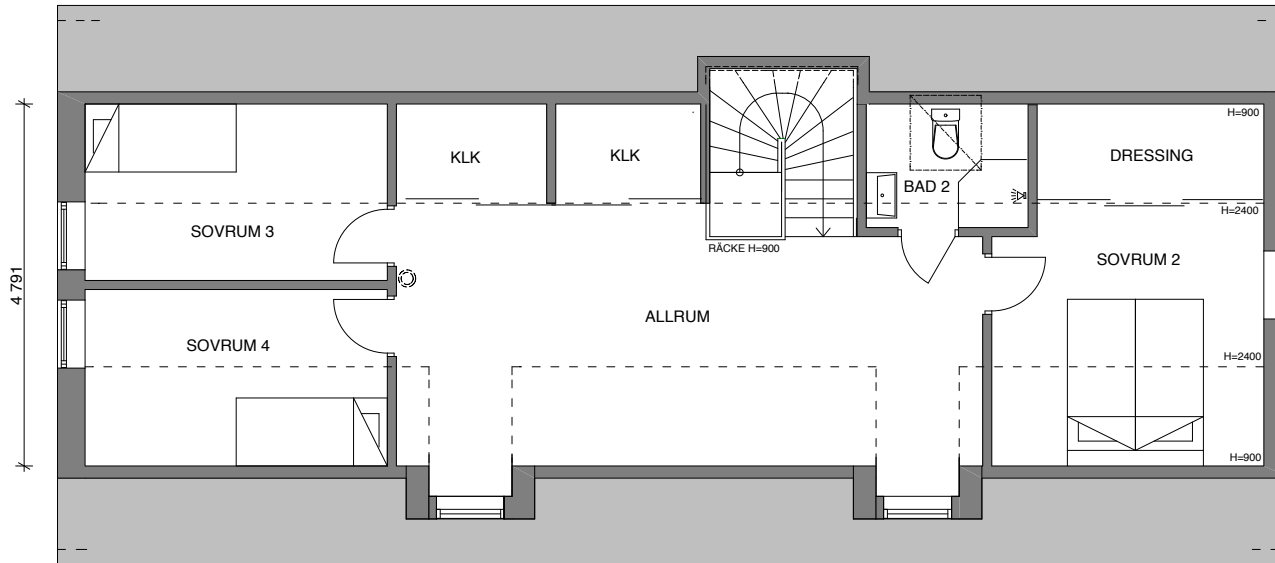

PLAN OVANVÅNING
SKALA 1:100

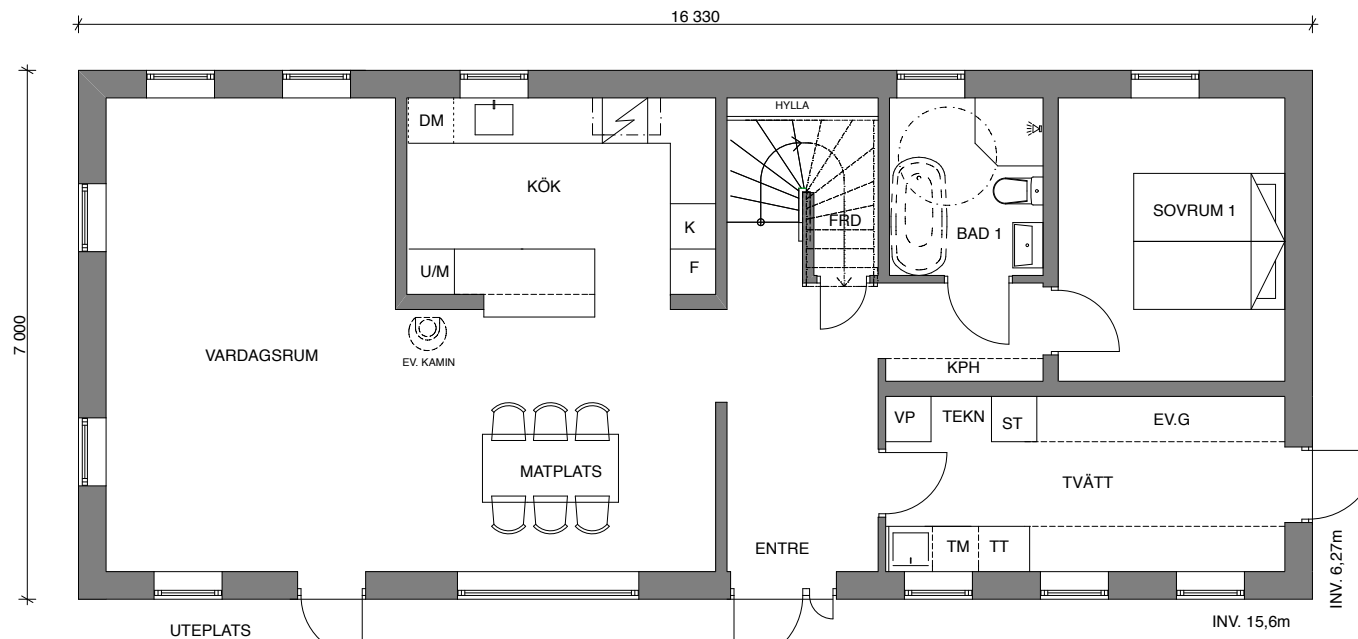


PLAN BOTTENVÅNING
SKALA 1:100




STORA RÅBY
34:39-45
LUNDS KOMMUN

STENHUS NR.40

FR | DATUM: 2013-12-19

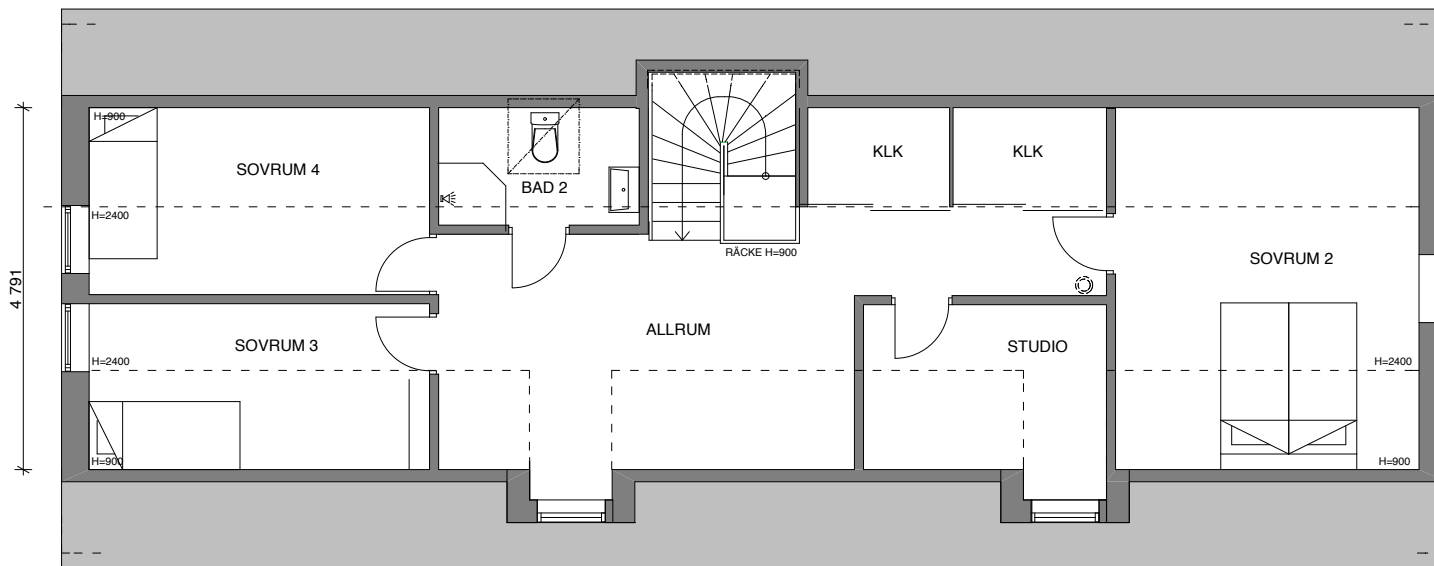

PLAN OVANVÅNING
SKALA 1:100

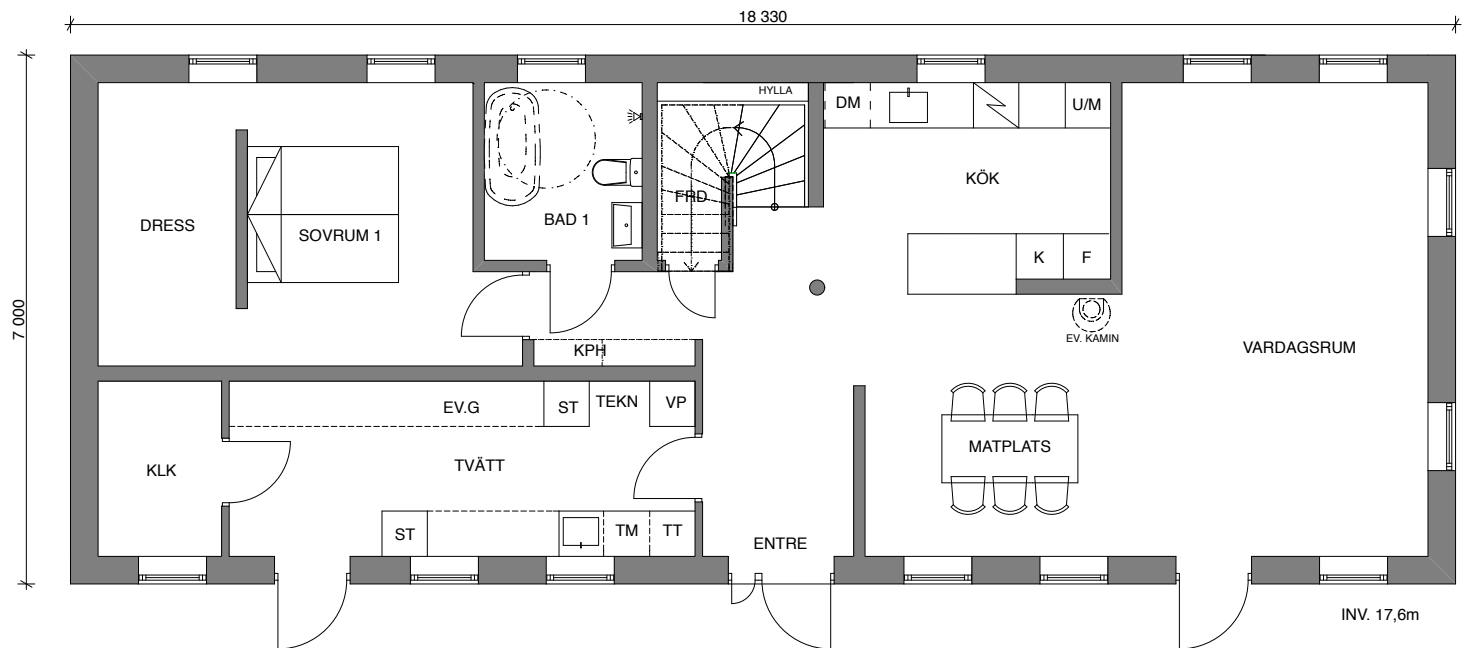


PLAN BOTTENVÅNING
SKALA 1:100




STORA RÅBY
34:39-45
LUNDS KOMMUN

STENHUS NR.41

FR DATUM: 2013-12-19

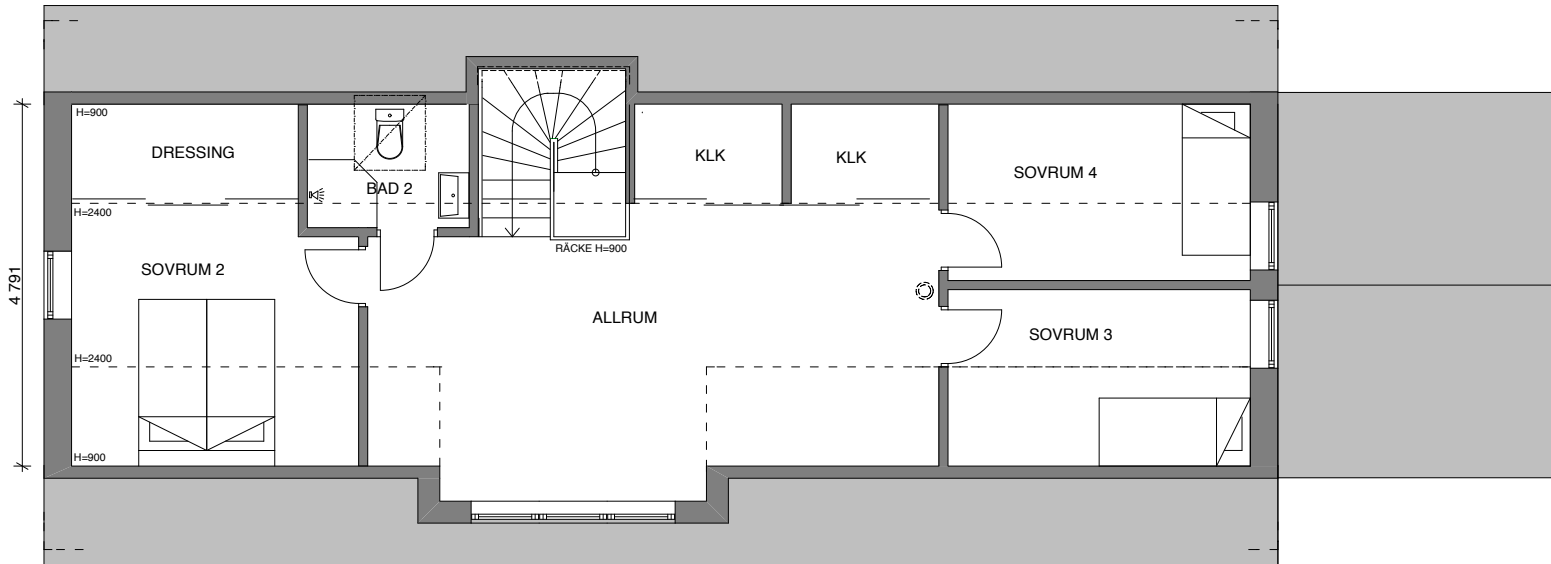

PLAN OVANVÅNING
SKALA 1:100

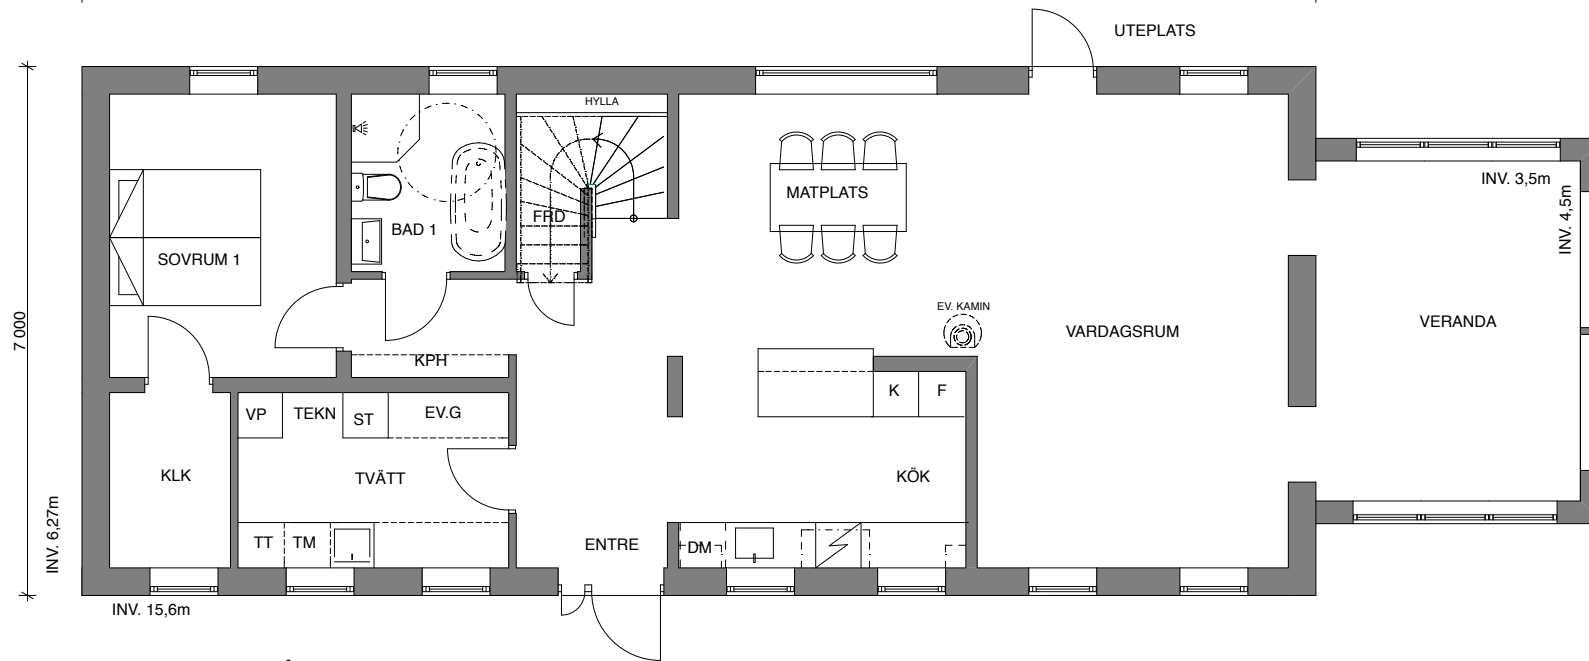

PLAN BOTTENVÅNING
SKALA 1:100



STORA RÅBY
34:39-45
LUNDS KOMMUN

STENHUS NR.42

FR | DATUM: 2013-12-19